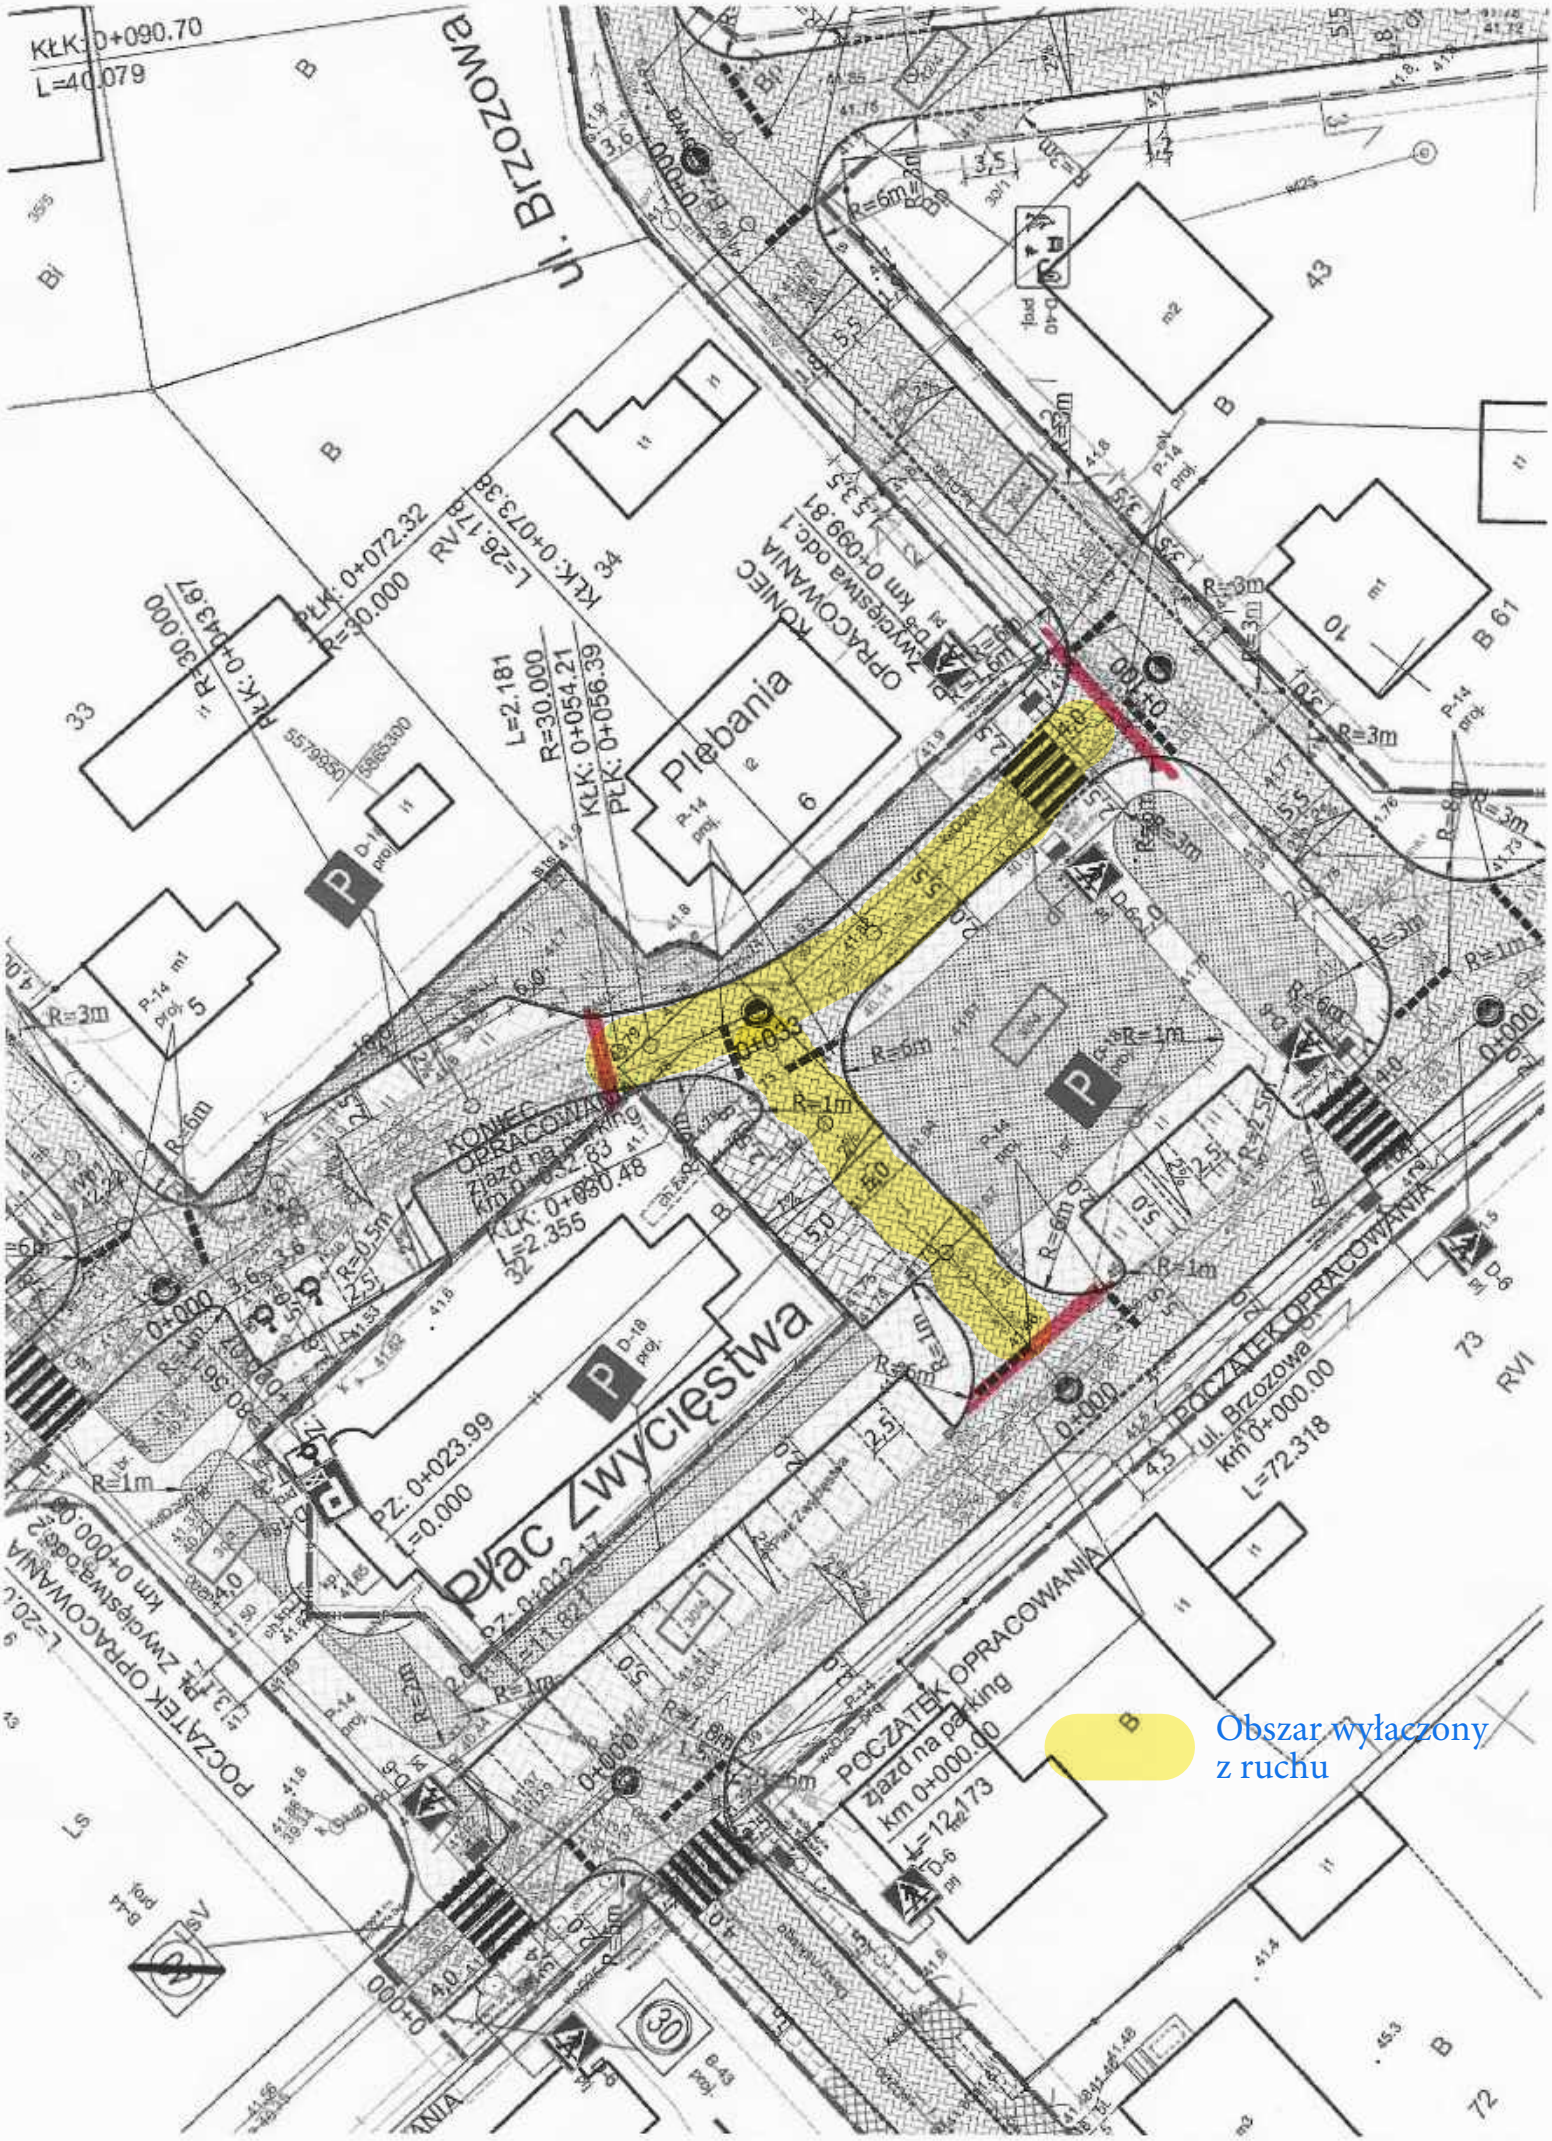

KŁK: 0+090.70
L=40.079
ul. Brzozowa
Plebania
Plac Zwycięstwa
KONIEC OPRACOWANIA
zjazd na parking
km 0+032.83
KŁK: 0+030.48
L=2.355
PZ: 0+023.99
L=0.000
POCZĄTEK OPRACOWANIA
ul. Brzozowa
km 0+000.00
L=72.318
POCZĄTEK OPRACOWANIA
zjazd na parking
km 0+000.00
L=12.173
Obszar wyłączony
z ruchu